



DISEGNI PALESTRA – STATO DI FATTO


PIANTA FONDAZIONI

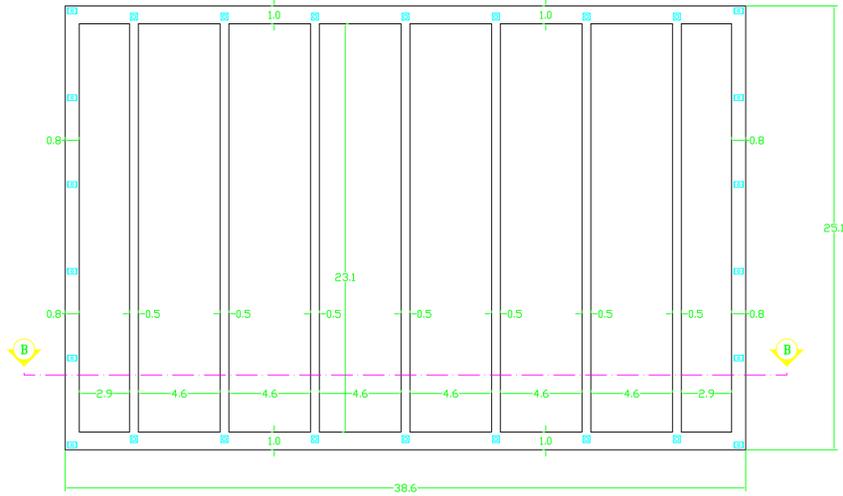


PIANTA AREA DI GIOCO

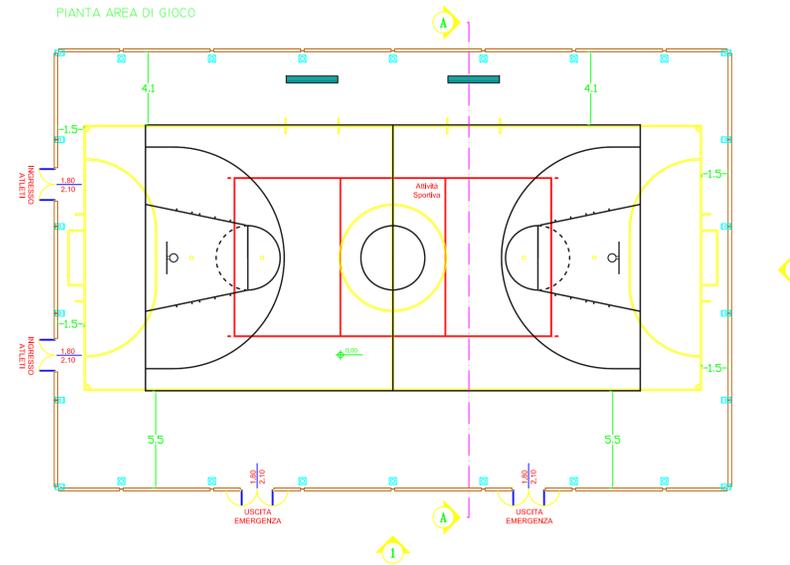

PROSPETTO I

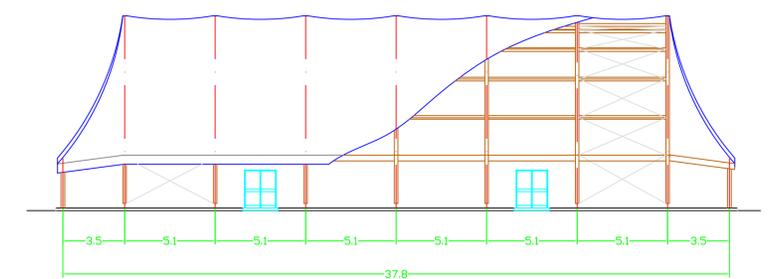


SEZIONE B-B

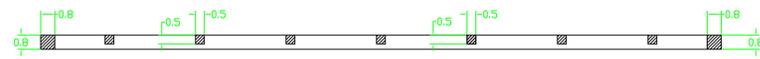


NOTA N° 1: LE DIMENSIONI DELLE VARIE AREE DI GIOCO SONO: CALCIO A CINQUE: m 35 X 15
PALLAVOLO: m 18 X 9
BASKET: m 28 X 15 (OGGETTO DI FUTURA INSTALLAZIONE)
NOTA N° 2: TUTTE LE ATTIVITA' SVOLTE SONO A LIVELLO AMATORIALE.


PIANTA COPERTURA

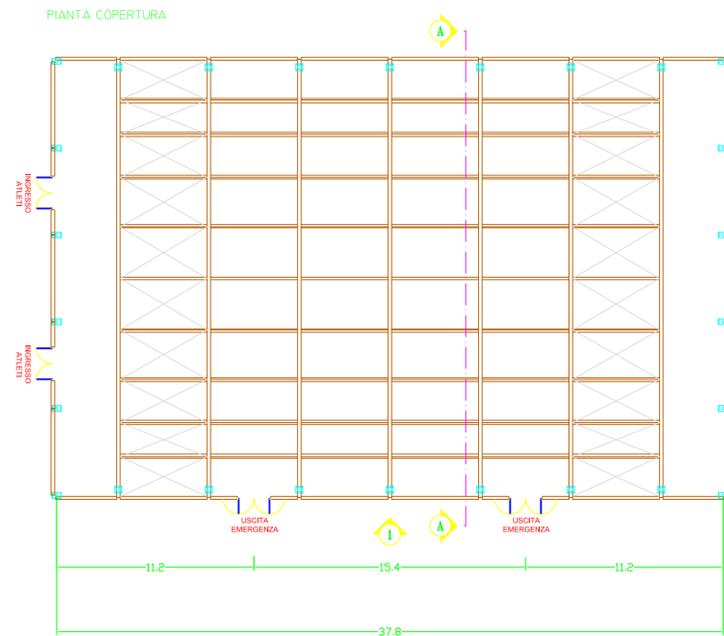

PROSPETTO 2

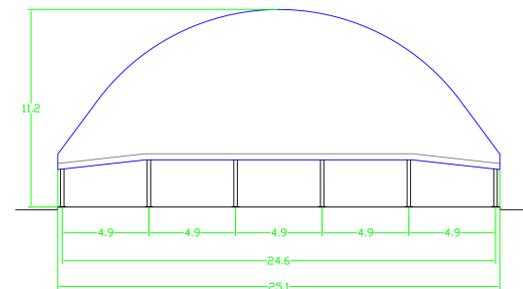

SEZIONE A-A

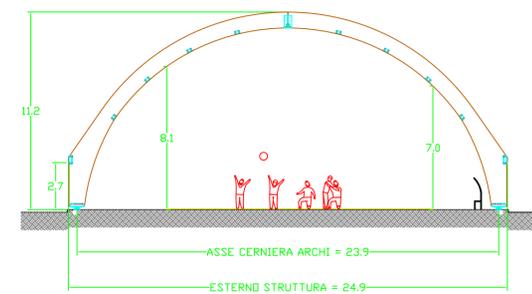

Scala 1:200

COMUNE DI SAN PIETRO IN GUARANO
(Provincia di Cosenza)
Large Municipio, 1
87047 - SAN PIETRO IN GUARANO (CS)

FUTURA LA SCUOLA PER L'ITALIA DI DOMANI
ISTITUTO COMPRESIVO STATALE "Luigi Settemo" – SAN PIETRO IN GUARANO
con sedi staccate in CASTIGLIONE COSENTINO
Via S. Biagio 42 - 87047 San Pietro in Guarano (CS)

MINISTERO DELL'ISTRUZIONE
UNITÀ DI MISSIONE PER IL PIANO NAZIONALE DI RIPRESA E RESILIENZA
PIANO NAZIONALE DI RIPRESA E RESILIENZA
Missione 4 - Istruzione e Ricerca
Componente 1 - Potenziamento dell'offerta dei servizi di istruzione: dagli asili nido alle Università
Investimento 1.3: Piano per le infrastrutture per lo sport nelle scuole
**ADEGUAMENTO SISMICO
PALESTRA LOCALITA' CURIZZANO**

PROGETTO ESECUTIVO

ELABORATI GRAFICI
DISEGNI PALESTRA
- STATO DI FATTO -

ELABORATO
EG.08
SCALA 1:200
MAGGIO 2023

PROGETTAZIONE E DDLL:
ING. GERARDO TURANO
COORDINAMENTO SICUREZZA (CSP E CSE):
ING. GERARDO TURANO
GEOLOGIA:
DOTT. GERARDO PUGLIESE

Gerardo Turano
ING. GERARDO TURANO
RIP. U.T.C.
ING. ANTONIO SCRIVANO

NUM	REVISIONI AL PROGETTO	DATA